



TYP C | WHG 5 | DG
3,5-ZI-DACHTERRASSEN-
WOHNUNG | HAUS 1
WOHNFLÄCHE 117,3 m²

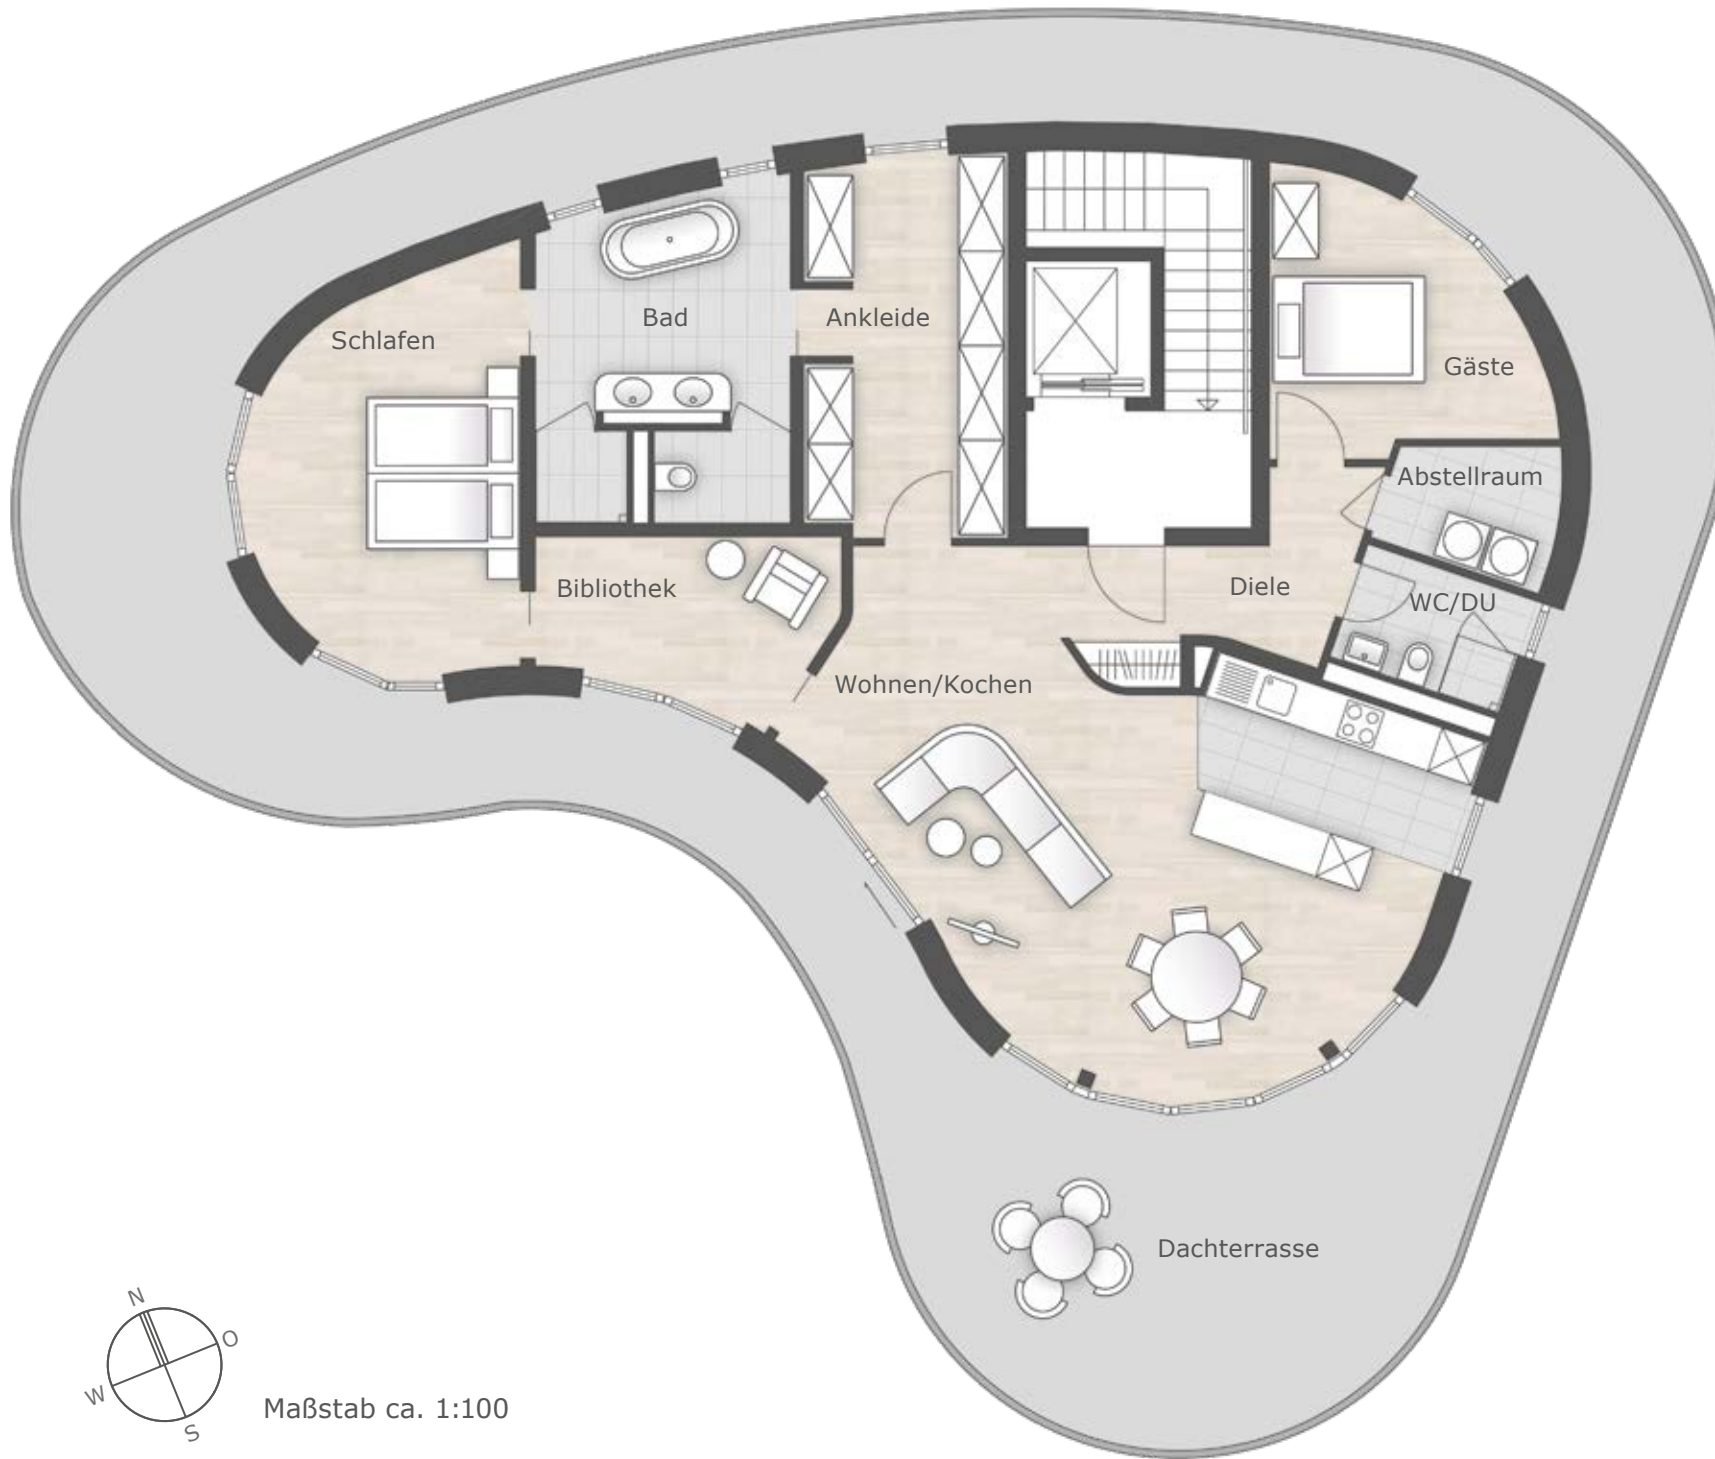

	Wohnfläche
Wohnen/Kochen	41,0 m ²
Schlafen	16,7 m ²
Ankleide	13,1 m ²
Gäste	10,9 m ²
Bibliothek	7,9 m ²
Bad	13,4 m ²
WC/DU	3,6 m ²
Diele	7,0 m ²
Abstellraum	3,7 m ²
Wohnfläche	117,3 m²
Dachterrasse	110,0 m ²
Keller	12,2 m ²

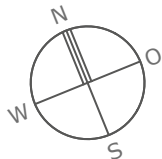

Maßstab ca. 1:100