



**TYP C | WHG 8 | DG**  
**3,5-ZI-DACHTERRASSEN-**  
**WOHNUNG | HAUS 2**  
**WOHNFLÄCHE 117,5 m<sup>2</sup>**

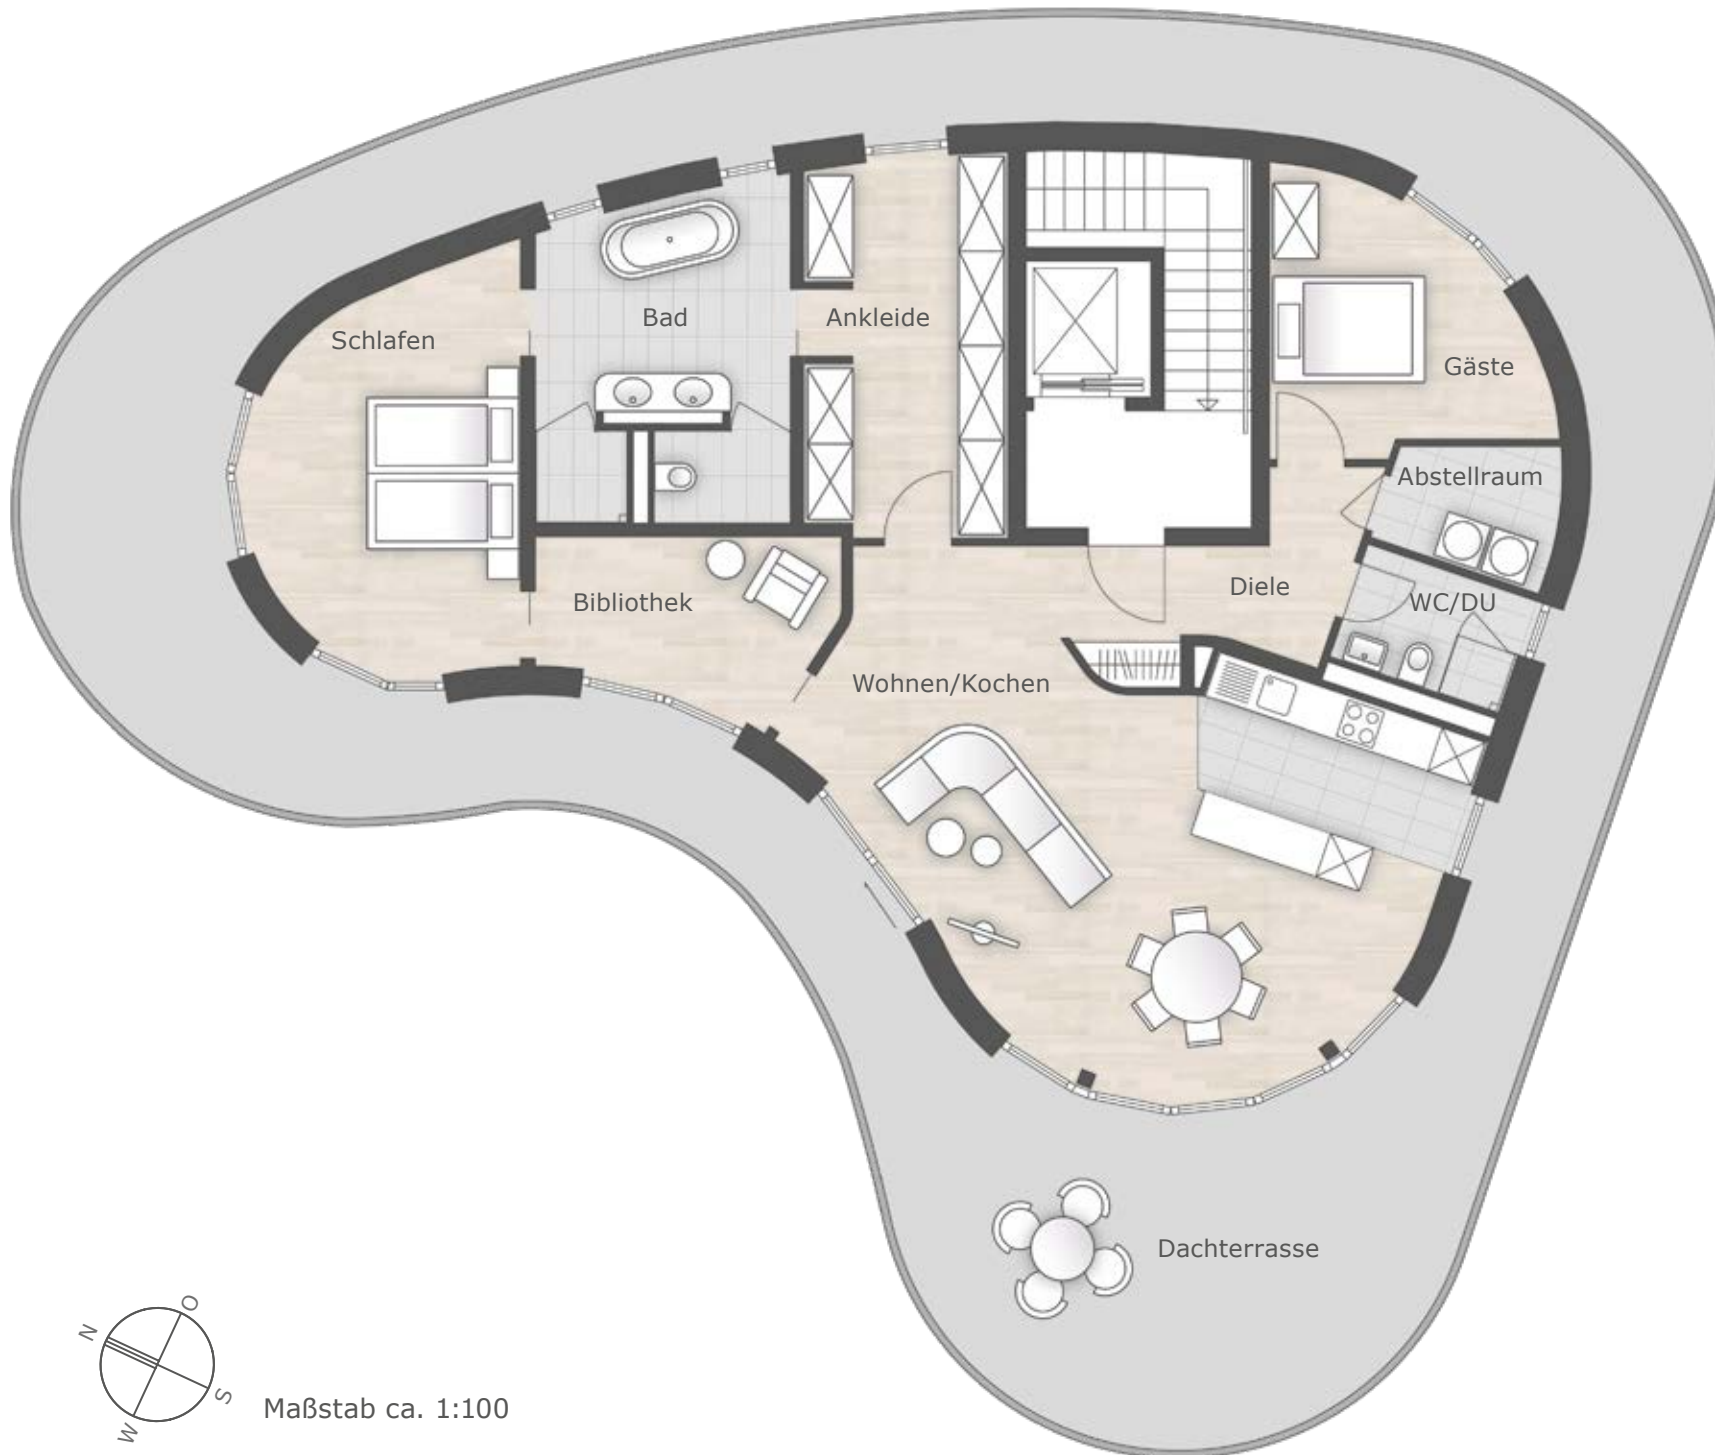

	Wohnfläche
Wohnen/Kochen	41,2 m <sup>2</sup>
Schlafen	16,7 m <sup>2</sup>
Ankleide	13,0 m <sup>2</sup>
Gäste	10,9 m <sup>2</sup>
Bibliothek	7,9 m <sup>2</sup>
Bad	13,4 m <sup>2</sup>
WC/DU	3,6 m <sup>2</sup>
Diele	7,1 m <sup>2</sup>
Abstellraum	3,7 m <sup>2</sup>
<hr/>	
Wohnfläche	117,5 m <sup>2</sup>
Dachterrasse	110,0 m <sup>2</sup>
Keller	13,1 m <sup>2</sup>

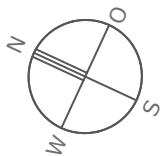

Maßstab ca. 1:100